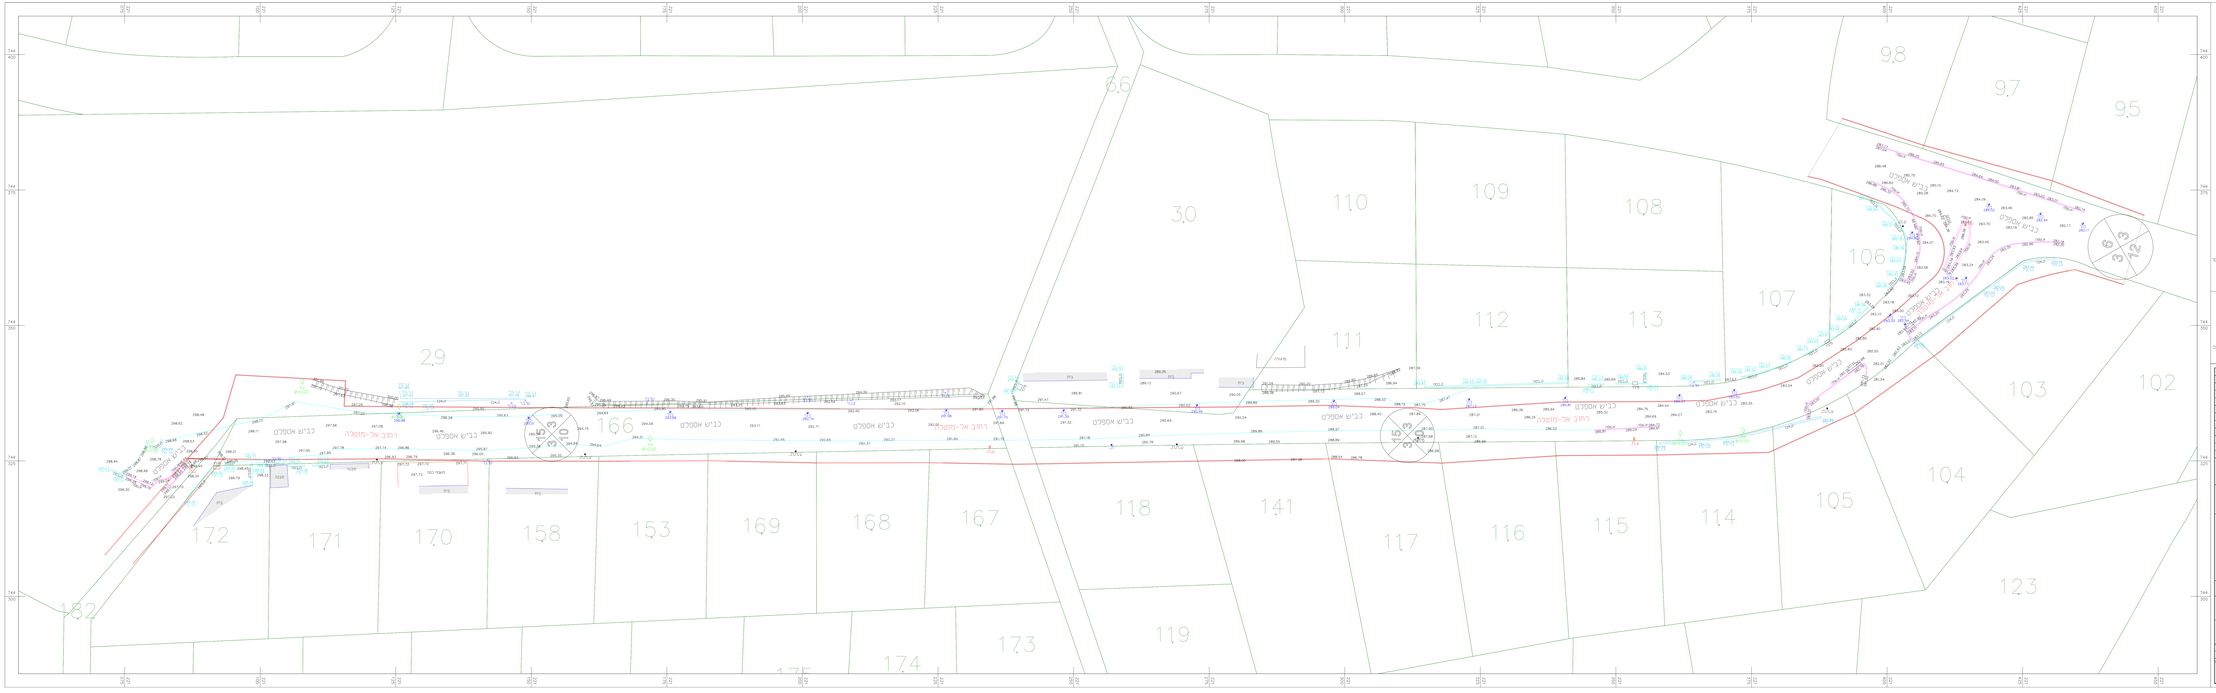

קנה מידה 1 : 250

26.05.2025
תאריך

מתמחה מוסמכת
מודד מוסמך
1.1.2 מ.ר.

מודד מוסמך - מס' רשיון 1320, כפר עוזיר, מר .046206482 ,מר .0547965477 ,ר"ד

מס.	תיאור	עדכון

חוג יראת מוחמד
מודד מוסמך - מס' רשיון 1320, כפר עוזיר
מר .0547965477 ,ר"ד .0462064482
Email:- MHU1320@GMAIL.COM

שם עבודה:
מ.ק. ביר אלמכסר

שם המתייש:
כביש אל-מוטלה

נושא:
מצב קיים לצורך תכנון

תפקיד	בוצע/הוכן	תאריך	בקנ.מ
מודד	מוחמד	26.05.2025	26.05.2025

מס' גרסה: 0.0.0
שם קובץ: